


# OCZYSZCZALNIA ŚCIEKÓW

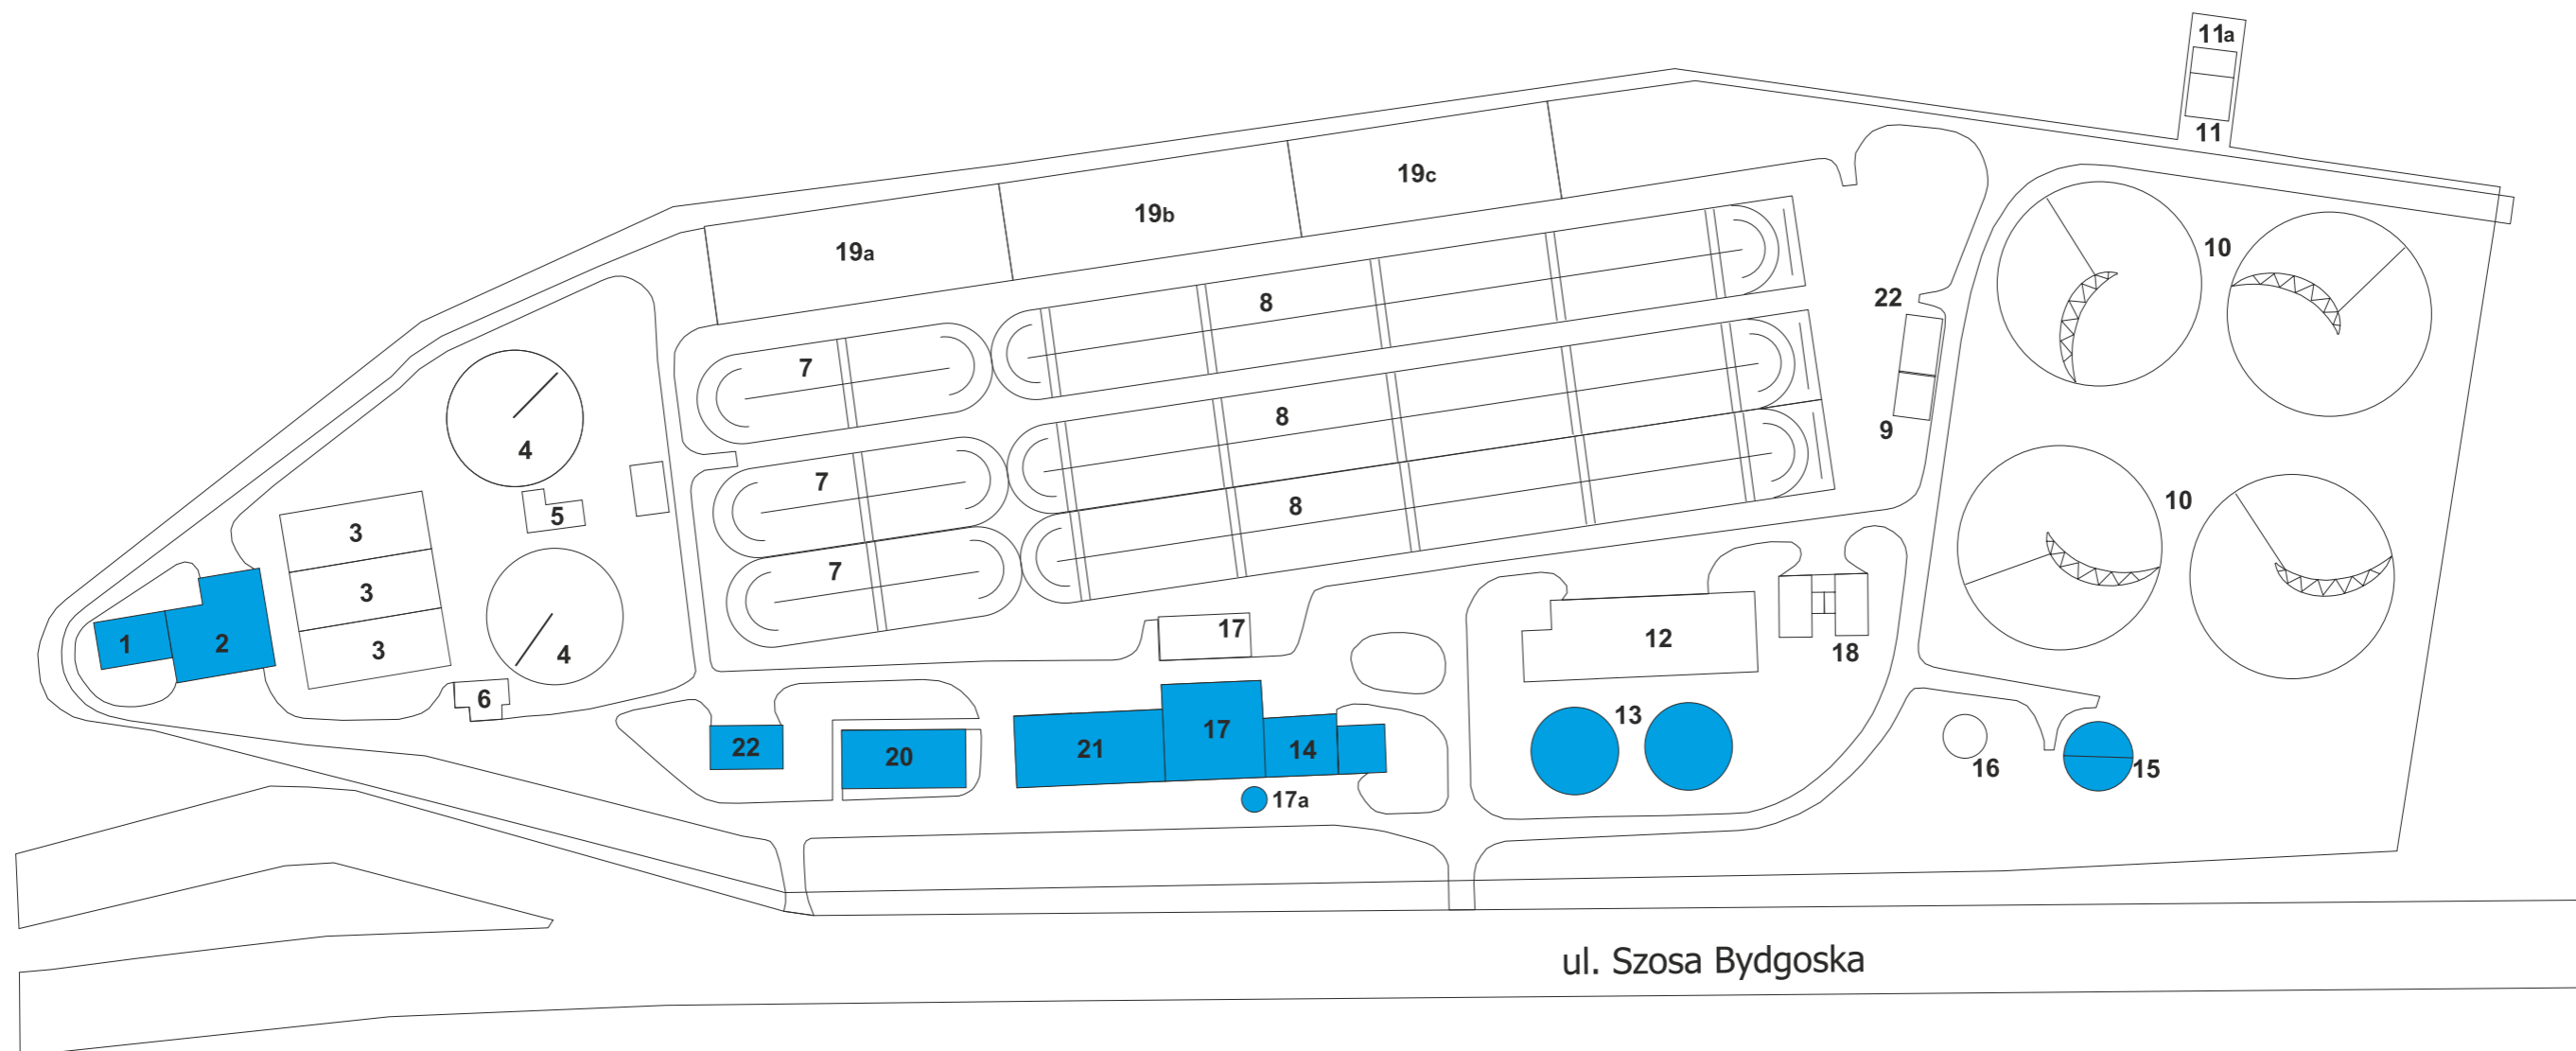

l.p.	nazwa obiektu	numeracja obiektu na schemacie
1.	przepompownia ścieków surowych i budynek krat mechanicznych	1-2
2.	stacja transformatorowa	22
3.	budynek obsługi technicznej	20
4.	budynek magazynowo garażowy	21
5.	budynek Instalacji Termicznej Przeróbki Osadu, silos osadu wysuszonego	17, 17a
6.	budynek stacji mechanicznego odwadniania osadu	14
7.	wydzielone komory fermentacyjne	13
8.	zbiornik biogazu	15